

ИП Рыбкин З.С.

**Утвержден Постановлением
Администрации Листвянского
Муниципального образования
от «___»_____2024г №_____**

Заказчик работ: Администрация Листвянского муниципального образования
Иркутского района Иркутской области

**ПРОЕКТ МЕЖЕВАНИЯ ТЕРРИТОРИИ
В ГРАНИЦАХ КАДАСТРОВОГО КВАРТАЛА 38:06:030108**

Иркутск 2024

ИП Рыбкин З.С.

Заказчик работ: Администрация Листвянского муниципального образования
Иркутского района Иркутской области

**ПРОЕКТ МЕЖЕВАНИЯ ТЕРРИТОРИИ
В ГРАНИЦАХ КАДАСТРОВОГО КВАРТАЛА 38:06:030103**

Исполнитель:

З.С. Рыбкин

Кадастровый инженер:

О.С. Злыгостева

Иркутск 2024

Содержание

Обозначение	Наименование	Нумерация
1	Раздел 1. Основная часть. Межевание территории	4
1.1	Установление границ земельных участков	5
Таблица 1.1	Перечень и сведения о площади образуемого земельного участка	12
1.2	Вид разрешенного использования образуемых земельных участков	17
Таблица 1.2	Каталог координат поворотных точек образуемого земельного участка	19
2	Сведения о границах территории, в отношении которой утвержден проект межевания.	43
Таблица 2.1	Перечень координат характерных точек границ территории, в отношении которой утвержден проект межевания	43
Чертеж	Чертеж межевания территории М 1:2000	

в. № подл.	Подп. и дата	Взам. инв. №

Раздел 1. Основная часть. Межевание территории

Проект межевания территории выполнен в соответствии с п.1 ст. 43 Градостроительного кодекса Российской Федерации от 29.12.2004 года, подготовка проекта межевания территории осуществляется применительно к территории, расположенной в границах одного или нескольких смежных элементов планировочной структуры, границах определенной правилами землепользования и застройки территориальной зоны и (или) границах установленной схемой территориального планирования муниципального района, генеральным планом поселения, городского округа функциональной зоны, территории, в отношении которой предусматривается осуществление деятельности по её комплексному и устойчивому развитию.

Согласно п. 1 статьи 43 Градостроительного кодекса Российской Федерации, подготовка проекта межевания территории осуществляется для:

- 1) определения местоположения границ образуемых и изменяемых земельных участков;
- 2) установления, изменения, отмены красных линий для застроенных территорий, в границах, которых не планируется размещение новых объектов капитального строительства, а также для установления, изменения, отмены красных линий в связи с образованием и (или) изменением земельного участка, расположенного в границах территории, применительно к которой не предусматривается осуществление комплексного развития территории, при условии, что такие установление, изменение, отмена влекут за собой исключительно изменение границ территории общего пользования.

Так же в соответствии со ст. 11.3 ч. 3 Земельного кодекса Российской Федерации от 25.10.2001 года, Приказом Росреестра от 10.11.2020 N П/0412 (ред. от 23.06.2022) "Об утверждении классификатора видов разрешенного использования земельных участков" (Зарегистрировано в Минюсте России 15.12.2020 N 61482), с учетом кадастровых планов территории и выписок из Единого государственного реестра недвижимости об основных характеристиках и зарегистрированных правах на объект недвижимости, предоставленных филиалом федерального государственного бюджетного учреждения " Филиалом публично-правовой компании «Роскадастр» по Иркутской области от 17.09.2024 года № КУВИ-001/2024-232352957.

Проект межевания разработан в соответствии со следующей нормативно-правовой документацией:

1. Градостроительный кодекс Российской Федерации от 29.12.2004 N 190-ФЗ (ред. от 14.07.2022) (с изм. и доп., вступ. в силу с 01.09.2022);
2. Земельный кодекс Российской Федерации от 25.10.2001 N 136-ФЗ (ред. от 14.07.2022) (с изм. и доп., вступ. в силу с 13.10.2022);
3. Федеральный закон от 15.07.2015г. № 218-ФЗ «О государственной регистрации недвижимости».
4. Местные нормативы градостроительного проектирования Иркутской области от 30.12.2014г. № 712-пп, в редакции от 29.12.2017г. № 907-пп.
5. Закон Иркутской области от 23.07.2018 г. №59-оз «О градостроительной деятельности в Иркутской области»
6. Генеральный план Листвянского муниципального образования Иркутского района Иркутской области, утвержденный решением Думы Листвянского муниципального образования от 20.07.2022 г. №62-дгп;
7. Правила землепользования и застройки Листвянского муниципального образования Иркутского района Иркутской области, утвержденные Решением Думы Листвянского муниципального образования от 28.09.2023 г. № 92-дгп.
8. Кадастровый план территории от 17.09.2024 года № КУВИ-001/2024-232352957.

Исходной информацией при подготовке проекта межевания территории являются сведения из Единого государственного реестра недвижимости.

1.1 Установление границ земельных участков

Целью настоящего проекта является определение-установление фактического местоположения границ и площади вновь образуемых земельных участков из земельных участков в границах населенного пункта городское поселение Листвянское, Иркутского района, Иркутской области, а также уточнение и исправление реестровых ошибок в определении местоположения и площади земельного участка, сведения о которых внесены в ЕГРН.

Проект межевания обеспечивает точное и однозначное положение земельных участков на местности путем использования координатной привязки границ земельных участков и фиксации геометрических характеристик каждого полученного контура.

Установление вида разрешенного использования земельных участков проводится в соответствии с Правилами землепользования и застройки Листвянского муниципального образования Иркутского района Иркутской области, утвержденными Решением Думы Листвянского муниципального образования от 28.09.2023 № 92-дгп, а также в соответствии с «Классификатором видов разрешенного использования земельных участков», утвержденный

Приказом Федеральной службы государственной регистрации, кадастра и картографии от 10 ноября 2020 г. № П/0412.

Для реализации проекта межевания в дальнейшем необходимо внесение изменений в действующие правила землепользования и застройки Листвянского муниципального образования Иркутского района Иркутской области, в части изменения видов разрешенного использования, добавления разрешенных параметров, а также корректировки и смены территориального зонирования.

Согласно Правилам землепользования и застройки Листвянского муниципального образования Иркутского района Иркутской области, утвержденные Решением Думы Листвянского муниципального образования, существующие и формируемые земельные участки в данном квартале расположены в территориальной зоне:

- Зона делового, общественного и коммерческого назначения (ОДЗ-1) с реестровым номером 38:06-7.1533;

- Зона рекреации, парков, скверов (РЗ-1) с реестровым номером 38:06-7.1497;

- Зона смешенной и общественно - деловой застройки (ОДЗ-4) с реестровым номером 38:06-7.1498;

- Зона объектов отдыха, туризма и санаторно-курортного лечения (РЗ-2) с реестровым номером 38:06-7.1485;

- Зона размещения объектов инженерной инфраструктуры (ИТЗ-1) с реестровым номером 38:06-7.1532;

- Зона размещения объектов социального и коммунально-бытового назначения (ОДЗ-2) с реестровым номером 38:06-7.1474.

Образуемые и уточняемые земельные участки расположены в границах охранных зон:

38:06-6.1707 Округ санитарной (горно-санитарной) охраны лечебно-оздоровительных местностей, курортов и природных лечебных ресурсов. 3 зона округа санитарной охраны санатория "Байкал" Иркутской области

38:00-6.333 - Прибрежная защитная полоса. В соответствии с ч.15 и ч.17 ст.65 Водного кодекса Российской Федерации от 03 июня 2006 года № 74-ФЗ в границах прибрежных защитных полос запрещается: 1) использование сточных вод в целях регулирования плодородия почв; 2) размещение кладбищ, скотомогильников, объектов размещения отходов производства и потребления, химических, взрывчатых, токсичных, отравляющих и ядовитых веществ, пунктов захоронения радиоактивных отходов; 3) осуществление авиационных мер по борьбе с вредными организмами; 4) движение и стоянка транспортных средств (кроме специальных транспортных средств), за исключением их

движения по дорогам и стоянки на дорогах и в специально оборудованных местах, имеющих твердое покрытие; 5) строительство и реконструкция автозаправочных станций, складов горюче-смазочных материалов (за исключением случаев, если автозаправочные станции, склады горюче-смазочных материалов размещены на территориях портов, инфраструктуры внутренних водных путей, в том числе баз (сооружений) для стоянки маломерных судов, объектов органов федеральной службы безопасности), станций технического обслуживания, используемых для технического осмотра и ремонта транспортных средств, осуществление мойки транспортных средств; 6) хранение пестицидов и агрохимикатов (за исключением хранения агрохимикатов в специализированных хранилищах на территориях морских портов за пределами границ прибрежных защитных полос), применение пестицидов и агрохимикатов; 7) сброс сточных, в том числе дренажных, вод; 8) разведка и добыча общераспространенных полезных ископаемых (за исключением случаев, если разведка и добыча общераспространенных полезных ископаемых осуществляются пользователями недр, осуществляющими разведку и добычу иных видов полезных ископаемых, в границах предоставленных им в соответствии с законодательством Российской Федерации о недрах горных отводов и (или) геологических отводов на основании утвержденного технического проекта в соответствии со статьей 19.1 Закона Российской Федерации от 21 февраля 1992 года N 2395-1 "О недрах"). 9) распашка земель; 10) размещение отвалов размываемых грунтов; 11) выпас сельскохозяйственных животных и организация для них летних лагерей, ванн.

38:00-6.449 - Водоохранная зона озера Байкал. В соответствии со статьей 65 частью 15 Водного кодекса Российской Федерации №74-ФЗ от 03.06.2006 г. В границах водоохранных зон запрещаются: 1) использование сточных вод в целях регулирования плодородия почв; 2) размещение кладбищ, скотомогильников, объектов размещения отходов производства и потребления, химических, взрывчатых, токсичных, отравляющих и ядовитых веществ, пунктов захоронения радиоактивных отходов; 3) осуществление авиационных мер по борьбе с вредными организмами; 4) движение и стоянка транспортных средств (кроме специальных транспортных средств), за исключением их движения по дорогам и стоянки на дорогах и в специально оборудованных местах, имеющих твердое покрытие; 5) строительство и реконструкция автозаправочных станций, складов горюче-смазочных материалов (за исключением случаев, если автозаправочные станции, склады горюче-смазочных материалов размещены на территориях портов, инфраструктуры внутренних водных путей, в том числе баз (сооружений) для стоянки маломерных судов, объектов органов федеральной службы безопасности), станций технического обслуживания,

используемых для технического осмотра и ремонта транспортных средств, осуществление мойки транспортных средств; б) размещение специализированных хранилищ пестицидов и агрохимикатов, применение пестицидов и агрохимикатов; 7) сброс сточных, в том числе дренажных, вод; 8) разведка и добыча общераспространенных полезных ископаемых (за исключением случаев, если разведка и добыча общераспространенных полезных ископаемых осуществляются пользователями недр, осуществляющими разведку и добычу иных видов полезных ископаемых, в границах предоставленных им в соответствии с законодательством Российской Федерации о недрах горных отводов и (или) геологических отводов на основании утвержденного технического проекта в соответствии со статьей 19.1 Закона Российской Федерации от 21 февраля 1992 года N 2395-1 "О недрах").(п. 8 введен Федеральным законом от 21.10.2013 N 282-ФЗ)

38:00-6.519 - Зона санитарной охраны источников водоснабжения и водопроводов питьевого назначения. Второй пояс зон санитарной охраны водозабора глубинных вод озера Байкал на мысе Лиственничный в р.п. Листвянка Иркутского района Иркутской области. СанПиН 2.1.4.1110-02 "Зоны санитарной охраны источников водоснабжения и водопроводов питьевого назначения" п.3.3;

38:00-6.523 - Зона санитарной охраны источников водоснабжения и водопроводов питьевого назначения. Третий пояс зон санитарной охраны водозабора глубинных вод озера Байкал на мысе Лиственничный в р.п. Листвянка Иркутского района Иркутской области

38:06-6.1613 - Зона подтопления на территории, прилегающей к зоне затопления оз. Байкал в р.п. Листвянка Иркутского района Иркутской области (территории слабого подтопления - при глубине залегания грунтовых вод от 2 до 3 метров от поверхности)

0:0-9.3 - Особо охраняемая природная территория. Байкальская природная территория;

38:00-9.1 - Особо охраняемая природная территория. Прибайкальский национальный парк;

38:00-6.539 - Центральная экологическая зона Байкальской природной территории;

38:06-6.1338 - Охранная зона инженерных коммуникаций. Воздушная линия ВЛ 10 кВ;

38:06-6.1707- 3 зона округа санитарной охраны санатория "Байкал" Иркутской области;

38:06-6.1612 - Зона подтопления на территории, прилегающей к зоне затопления оз. Байкал в р.п. Листвянка Иркутского района Иркутской области (территории умеренного

подтопления - при глубине залегания грунтовых вод от 0,3 - 0,7 до 1,2 - 2 метров от поверхности);

38:06-6.1611 - Зона подтопления на территории, прилегающей к зоне затопления оз. Байкал в р.п. Листвянка Иркутского района Иркутской области (территории сильного подтопления - при глубине залегания грунтовых вод менее 0,3 метра от поверхности);

38:06-6.1597 - Зона затопления на территории прилегающей к оз. Байкал в р.п. Листвянка Иркутского района Иркутской области затапливаемой при уровнях воды соответствующих ФПУ вдхр.- оз. Байкал;

38:06-6.471 - Зона санитарной охраны источников водоснабжения и водопроводов питьевого назначения. Первый пояс зон санитарной охраны водозабора глубинных вод озера Байкал на мысе Лиственничный в р.п. Листвянка Иркутского района Иркутской области.

В пределах проектируемых земельных участков объекты культурного наследия, включенные в единый государственный реестр, либо выявленные объекты культурного наследия отсутствуют.

Сведения об образуемых земельных участках, способе образования и видах разрешенного использования земельных участков, представлены в таблице 1.1. Сведения о границах территории, в отношении которой утвержден проект межевания.

Сведения о границах территории, в отношении которой разрабатывается проект межевания, перечень координат характерных точек этих границ, приведен в таблице 1.2.

Координаты территории определены в системе координат, используемой для ведения Единого государственного реестра недвижимости (МСК-38, зона 3), точность определения координат соответствует точности, установленной для территориальных зон.

На рассматриваемой территории объекты капитального строительства, сведения о которых внесены в ЕГРН (кадастровые номера объектов капитального строительства расположенных в кадастровом квартале 38:06:030108

- 38:06:030108:92-жилой дом, расположенный: Российская Федерация, Иркутская область, Иркутский район, Листвянское муниципальное образование, рабочий поселок Листвянка, переулок Шторкмана, дом 2;

- 38:06:030108:224 Нежилое здание (гараж), расположенный: Российская Федерация, Иркутская область, Иркутский район, Листвянское муниципальное образование, рабочий поселок Листвянка, переулок Шторкмана, здание 2а;

- 38:06:030108:79 сооружение, расположенное: Иркутская область, р-н. Иркутский, рп. Листвянка, ул. Горького, д. 111;
- 38:06:000000:5273 сооружение, расположенное: Иркутская область, р-н. Иркутский, рп. Листвянка;
- 38:06:030103:104 жилой дом (Спальный корпус № 3 детской экскурсионно-туристической базы п. Листвянка), расположенный: Российская Федерация, Иркутская область, Иркутский район, Листвянское муниципальное образование, рабочий поселок Листвянка улица Горького, здание 113;
- 38:06:030108:223 жилой дом, расположенный: Российская Федерация, Иркутская область, Иркутский район, Листвянское муниципальное образование, рабочий поселок Листвянка улица Горького, 115-1;
- 38:06:030103:104 жилой дом, расположенный: Российская Федерация, Иркутская область, Иркутский район, Листвянское муниципальное образование, рабочий поселок Листвянка улица Горького, здание 113;
- 38:06:030108:91 Нежилое здание (Кафе (магазин)), расположенное: Иркутская область, Иркутский р-н, рп. Листвянка, ул. Горького, д. 6 А;
- 38:06:030108:75 Нежилое здание, расположенное: Иркутская область, Иркутский р-н, рп. Листвянка, ул. Горького, д. 8;
- 38:06:030108:59 Нежилое здание, расположенное: Иркутская область, Иркутский р-н, рп. Листвянка, ул. Горького, д. 10;
- 38:06:030108:93 жилой дом, расположенный: Российская Федерация, Иркутская область, Иркутский район, Листвянское муниципальное образование, рабочий поселок Листвянка улица Горького, дом 129/1;
- 38:06:030108:96 жилой дом, расположенный: Российская Федерация, Иркутская область, Иркутский район, Листвянское муниципальное образование, рабочий поселок Листвянка улица Горького, дом 137;
- 38:06:030108:95 Нежилое здание (Здание водопроводной насосной станции первого подъема), расположенное: Иркутская область, Иркутский р-н, рп. Листвянка, ул. Горького, 6/1;

- 38:06:000000:3939 сооружение (Автомобильная дорога общего пользования местного значения), расположенное: Иркутская область, р-н Иркутский, рп Листвянка, ул Горького;

- 38:06:000000:5564 сооружение (производственно-технологический комплекс связи п. Листвянка), расположенное: Иркутская область, Иркутский район, р.п. Листвянка, ул. Горького, 93 по поселку;

- 38:06:030108:76 сооружение (1.1. Сооружения электроэнергетики), расположенное: Иркутская область, р-н Иркутский, рп Листвянка;

- 38:06:000000:9837 сооружение (Берегоукрепительная стенка озера Байкал в р.п. Листвянка), расположенное: Российская Федерация, Иркутская область, Иркутский район, р.п. Листвянка, ул. Горького;

- 38:06:030108:46 жилой дом (Многokвартирный дом), расположенный: Российская Федерация, Иркутская область, Иркутский район, Листвянское муниципальное образование, рабочий поселок Листвянка улица Горького, дом 135;

- 38:06:030108:47 жилой дом, расположенный: Российская Федерация, Иркутская область, Иркутский район, Листвянское муниципальное образование, рабочий поселок Листвянка улица Горького, дом 117;

- 38:06:030108:57 Нежилое здание, расположенное: Иркутская область, Иркутский р-н, рп. Листвянка, ул. Горького, 111;

- 38:06:030108:62 жилой дом, расположенный: Российская Федерация, Иркутская область, Иркутский район, Листвянское муниципальное образование, рабочий поселок Листвянка улица Горького, дом 115, квартира 1;

- 38:06:030108:68 Нежилое здание (Аптека), расположенное: Иркутская область, Иркутский р-н, рп. Листвянка, ул. Горького, 115;

- 38:06:030104:562 жилой дом (Многokвартирный дом), расположенный: Российская Федерация, Иркутская область, Иркутский район, Листвянское муниципальное образование, рабочий поселок Листвянка улица Горького, дом 125.

Красные линии - линии, которые обозначают границы территорий общего пользования и подлежат установлению, изменению или отмене в документации по планировке территории.

Для размещения проектируемых земельных участков красные линии не проектируются.

Перечень и сведения о площади образуемых земельных участков, в том числе возможные способы их образования отображены в Таблице 1.1.

Таблица 1.1. – Перечень и сведения о площади образуемого земельного участка

Условный номер земельного участка	Площадь, кв. м	Вид разрешённого использования	Категория земель	Возможные способы образования земельных участков	
				Способы образования (для частей земельного участка – цель образования)	Исходные земли и (или) земельные участки
1	2	3	4	5	6
ОБРАЗУЕМЫЕ ЗЕМЕЛЬНЫЕ УЧАСТКИ					
1-й этап					
ТОП 1	449	Земельные участки (территории) общего пользования	Земли населённых пунктов	Образование из земель государственная собственность на которые не разграничена	38:06:030108
ТОП 2	253	Земельные участки (территории) общего пользования	Земли населённых пунктов	Образование из земель государственная собственность на которые не разграничена	38:06:030108
ТОП 3	292	Земельные участки (территории) общего пользования	Земли населённых пунктов	Образование из земель государственная собственность на которые не разграничена	38:06:030108
ТОП 4	582	Земельные участки (территории) общего пользования	Земли населённых пунктов	Образование из земель государственная собственность на которые не разграничена	38:06:030108

Условный номер земельного участка	Площадь, кв. м	Вид разрешённого использования	Категория земель	Возможные способы образования земельных участков	
				Способы образования (для частей земельного участка – цель образования)	Исходные земли и (или) земельные участки
1	2	3	4	5	6
ТОП 5	188	Земельные участки (территории) общего пользования	Земли населённых пунктов	Образование из земель государственная собственность на которые не разграничена	38:06:030108
ТОП6	270	Благоустройство. * * Земельные участки (территории) общего пользования	Земли населённых пунктов	Образование из земель государственная собственность на которые не разграничена	38:06:030108
ТОП 8	234	Земельные участки (территории) общего пользования.	Земли населённых пунктов	Образование из земель государственная собственность на которые не разграничена	38:06:000000
ТОП 9	45	Земельные участки (территории) общего пользования.	Земли населённых пунктов	Образование из земель государственная собственность на которые не разграничена	38:06:030108
:ЗУ1	469	Для индивидуального жилищного строительства	Земли населённых пунктов	Образование из земель государственная собственность на которые не разграничена	38:06:030108
:ЗУ2	480	Для индивидуального жилищного строительства	Земли населённых пунктов	Образование из земель государственная собственность на которые не разграничена	38:06:000000

Условный номер земельного участка	Площадь, кв. м	Вид разрешённого использования	Категория земель	Возможные способы образования земельных участков	
				Способы образования (для частей земельного участка – цель образования)	Исходные земли и (или) земельные участки
1	2	3	4	5	6
:ЗУ3	825	Для индивидуального жилищного строительства	Земли населённых пунктов	Образование из земель государственная собственность на которые не разграничена	38:06:000000
:ЗУ4	433	Блокированная жилая застройка	Земли населённых пунктов	Образование из земель государственная собственность на которые не разграничена	38:06:030108
:ЗУ5	1199	Блокированная жилая застройка	Земли населённых пунктов	Образование из земель государственная собственность на которые не разграничена	38:06:030108
:ЗУ6	1374	Причалы маломерных судов	Земли населённых пунктов	Образование из земель государственная собственность на которые не разграничена	38:06:030108
*:9839:ЗУ1	4220	Улично-дорожная сеть	Земли населённых пунктов	Раздел с сохранением исходного в изменённых границах	38:06:000000:9839
*:87:P1	3 054	Для размещения объектов здравоохранения	Земли населённых пунктов	исправление реестровой ошибки в определении местоположения границ и площади ЗУ	38:06:030108:87

Условный номер земельного участка	Площадь, кв. м	Вид разрешённого использования	Категория земель	Возможные способы образования земельных участков	
				Способы образования (для частей земельного участка – цель образования)	Исходные земли и (или) земельные участки
1	2	3	4	5	6
*:61:P1	487	личное подсобное хозяйство	Земли населённых пунктов	исправление реестровой ошибки в определении местоположения границ и площади ЗУ	38:06:030108:61
*:26:P1	1865	для размещения объектов связи, общественного питания, торговли и бытового обслуживания	Земли населённых пунктов	исправление реестровой ошибки в определении местоположения границ и площади ЗУ	38:06:030108:26
*:25:P1	15	Под эксплуатацию трансформаторной подстанции	Земли населённых пунктов	исправление реестровой ошибки в определении местоположения границ	38:06:030108:25
*:23:P1	811	Личное подсобное хозяйство	Земли населённых пунктов	исправление реестровой ошибки в определении местоположения границ и площади ЗУ	38:06:030108:23
*:226:P1	1580	Туристическое обслуживание	Земли населённых пунктов	исправление реестровой ошибки в определении местоположения границ и площади ЗУ	38:06:030108:226

Условный номер земельного участка	Площадь, кв. м	Вид разрешённого использования	Категория земель	Возможные способы образования земельных участков	
				Способы образования (для частей земельного участка – цель образования)	Исходные земли и (или) земельные участки
1	2	3	4	5	6
*:225:P1	2439	Развлекательные мероприятия	Земли населённых пунктов	исправление реестровой ошибки в определении местоположения границ и площади ЗУ	38:06:030108:225
*:20:P1	520	личное подсобное хозяйство	Земли населённых пунктов	исправление реестровой ошибки в определении местоположения границ и площади ЗУ	38:06:030108:20
*:5:P1	5 150	туристическое обслуживание	Земли населённых пунктов	исправление реестровой ошибки в определении местоположения границ и площади ЗУ	38:06:030108:5
:568:P1	881	усадебный участок	Земли населённых пунктов	исправление реестровой ошибки в определении местоположения границ и площади ЗУ	38:06:000000:568
:8433:P1	947	для индивидуального жилищного строительства	Земли населённых пунктов	исправление реестровой ошибки в определении местоположения границ и площади ЗУ	38:06:000000:8433

- * исправление реестровой ошибки возможно в соответствии с п.32 ч. 1 ст. 26 218-ФЗ РФ
** Необходимо внесение изменений в ПЗЗ, в части включения вида разрешенного использования

Условный номер земельного участка	Площадь, кв. м	Вид разрешённого использования	Категория земель	Возможные способы образования земельных участков	
				Способы образования (для частей земельного участка – цель образования)	Исходные земли и (или) земельные участки
1	2	3	4	5	6
2-й этап					
:ЗУ9	311	Земельные участки (территории) общего пользования	Земли населённых пунктов	объединение	ТОП8 и 38:06:000000:7365
:ЗУ8	4512	Улично-дорожная сеть	Земли населённых пунктов	объединение	ТОП2, ТОП 9 и :9839:ЗУ1
:ЗУ7	117 564	Для эксплуатации автодороги Иркутск-Листвянка Для эксплуатации автодороги Иркутск-Листвянка	Земли населённых пунктов	объединение	ТОП1 и 38:06:000000:549

1.2 ВИД РАЗРЕШЕННОГО ИСПОЛЬЗОВАНИЯ ОБРАЗУЕМЫХ ЗЕМЕЛЬНЫХ УЧАСТКОВ

Разрешенное использование земельных участков и объектов капитального строительства, может быть, следующих видов:

- основные виды разрешенного использования;
- условно-разрешенные виды использования;
- вспомогательные виды разрешенного использования.

Основные виды разрешенного использования – основные виды разрешенного использования, которые не могут быть запрещены при условии соблюдения технических регламентов по размещению, проектированию и строительству объектов недвижимости.

Условно-разрешенные виды использования – виды использования, которые могут быть разрешены при соблюдении определенных условий, для которых необходимо получение разрешения на условно-разрешенный вид использования объектов недвижимости с проведением публичных слушаний.

Вспомогательные виды разрешенного использования – виды использования, допустимые только в качестве дополнительных, по отношению к основным видам разрешенного использования и условно-разрешенным видам использования, осуществляемых совместно с ними.

Виды разрешенного использования земельных участков и объектов капитального строительства устанавливаются применительно к каждой территориальной зоне.

Наличие вида разрешенного использования земельных участков и объектов капитального строительства в числе указанных в градостроительном регламенте основных видов разрешенного использования означает, что его применение не требует специальных разрешений.

Наличие вида разрешенного использования земельных участков и объектов капитального строительства в числе, указанных в градостроительном регламенте в составе условно-разрешенных, означает, что для его применения необходимо специальное разрешение. Предоставление указанного разрешения осуществляется в порядке, предусмотренном Градостроительным кодексом РФ.

Наличие вида разрешенного использования земельных участков и объектов капитального строительства в составе указанных в градостроительном регламенте вспомогательных видов разрешенного использования означает, что его применение возможно только в качестве дополнительного по отношению к основным или условно-разрешенным видам использования и осуществляется совместно с ними на территории одного земельного участка.

Основные и вспомогательные виды разрешенного использования земельных участков и объектов капитального строительства правообладателями земельных участков и объектов капитального строительства, за исключением органов государственной власти, органов местного самоуправления, государственных и муниципальных учреждений, государственных и муниципальных унитарных предприятий, выбираются самостоятельно без дополнительных разрешений и согласования.

В случае, если условно разрешенный вид использования земельного участка или объекта капитального строительства включен в градостроительный регламент в установленном для внесения изменений в настоящие Правила порядке после проведения публичных слушаний по инициативе физического или юридического лица, заинтересованного в предоставлении разрешения на условно-разрешенный вид использования, решение о предоставлении разрешения на условно-разрешенный вид использования такому лицу принимается без проведения публичных слушаний.

Разрешенное использование образованных земельных участков устанавливаются нормами земельного законодательства, а также нормативно-правовыми актами, используемыми при подготовке документации для внесения сведений о земельном участке в Единый государственный реестр недвижимости. Для определения видов разрешенного использования земельных участков используется «Классификатор видов разрешенного использования земельных участков», утвержденный Приказом Федеральной службы государственной регистрации, кадастра и картографии от 10 ноября 2020 г. № П/0412.

Сведения об образуемых земельных участках, содержащие перечень координат характерных точек этих участков в системе координат, используемой для ведения Единого государственного реестра недвижимости (МСК-38, зона-3) представлены в Таблице 1.2

Таблица 1.2. – Каталог координат поворотных точек образуемого земельного участка

Координата X	Координата Y	Номер точки на карте	Площадь, м2
1	2	3	4
1-й этап			
ТОП 1			449
1			
336546.350	3377091.300	1	
336544.480	3377089.250	2	
336568.620	3377067.240	3	
336596.950	3377041.210	4	
336623.450	3377016.870	5	
336624.670	3377015.750	6	
336626.600	3377017.970	7	
336625.350	3377019.600	8	
336623.440	3377021.240	9	
336600.260	3377038.930	10	
336598.700	3377041.640	11	
336597.020	3377043.130	13	
336591.180	3377048.430	14	
336578.340	3377060.380	15	
336567.770	3377071.040	16	
336560.030	3377078.360	17	
336551.190	3377086.720	1	
2			
336523.500	3377094.830	18	
336519.780	3377090.620	19	
336524.170	3377086.740	20	
336529.400	3377081.980	21	
336531.620	3377084.500	22	
336531.820	3377084.720	23	
336555.580	3377063.640	24	
336586.650	3377034.730	25	

Координата X	Координата Y	Номер точки на карте	Площадь, м2
1	2	3	4
336601.550	3377020.720	26	
336614.270	3377008.920	27	
336616.780	3377006.700	28	
336617.430	3377007.450	29	
336615.960	3377008.840	30	
336589.740	3377033.580	31	
336561.870	3377059.860	32	
336523.500	3377094.830	17	
ТОП 2			251
1			
336308.190	3377418.780	1	
336314.200	3377424.610	2	
336308.740	3377419.380	3	
336308.080	3377418.720	4	
336310.950	3377413.370	5	
336318.040	3377402.660	6	
336318.360	3377399.690	7	
336334.020	3377377.160	8	
336335.750	3377378.800	9	
336325.100	3377393.690	10	
336318.160	3377402.690	11	
336311.070	3377413.430	12	
336308.190	3377418.780	1	
2			
336350.250	3377368.210	13	
336344.460	3377363.040	14	
336370.240	3377335.410	15	
336366.670	3377342.690	16	
336366.620	3377345.130	17	
336351.870	3377366.070	18	
336351.920	3377366.110	19	
336350.250	3377368.210	13	
3			
336380.240	3377324.870	20	
336375.930	3377329.660	21	
336380.370	3377324.480	22	
336391.710	3377313.130	23	
336393.820	3377311.490	24	
336391.110	3377314.280	25	
336380.240	3377324.870	20	
ТОП 3			292
336654.300	3377083.550	1	
336651.650	3377080.450	2	
336658.390	3377074.300	3	
336667.090	3377066.080	4	
336667.590	3377064.750	5	

Координата X	Координата Y	Номер точки на карте	Площадь, м2
1	2	3	4
336667.400	3377061.420	6	
336661.620	3377054.840	7	
336662.270	3377054.140	8	
336668.310	3377060.010	9	
336677.090	3377063.390	10	
336687.970	3377064.000	11	
336704.510	3377065.910	12	
336704.280	3377067.350	13	
336697.620	3377067.000	14	
336697.800	3377068.930	15	
336689.660	3377069.150	16	
336689.270	3377068.690	17	
336683.060	3377064.780	18	
336678.820	3377064.850	19	
336675.500	3377068.420	20	
336667.040	3377076.120	21	
336662.710	3377081.410	22	
336659.980	3377078.530	23	
336654.300	3377083.550	1	
ТОП 4			582
336544.340	3377139.000	1	
336564.670	3377122.020	2	
336561.700	3377118.210	3	
336540.410	3377092.960	4	
336544.480	3377089.250	5	
336546.350	3377091.300	6	
336546.900	3377091.950	7	
336549.490	3377095.000	8	
336552.320	3377098.330	9	
336563.270	3377110.110	10	
336563.490	3377108.900	11	
336570.850	3377119.150	12	
336570.100	3377119.890	13	
336576.670	3377128.480	14	
336573.200	3377131.150	15	
336575.530	3377133.860	16	
336579.760	3377139.300	17	
336583.860	3377142.900	18	
336580.020	3377146.190	19	
336544.340	3377139.000	20	
336564.670	3377122.020	21	
336561.700	3377118.210	22	
336540.410	3377092.960	23	
336544.480	3377089.250	1	
ТОП 5			188
336500.360	3377200.450	1	

Координата X	Координата Y	Номер точки на карте	Площадь, м2
1	2	3	4
336505.270	3377192.280	2	
336509.930	3377184.020	3	
336515.620	3377174.980	4	
336519.270	3377170.040	5	
336520.070	3377168.730	6	
336524.570	3377173.340	7	
336527.860	3377170.120	8	
336527.910	3377170.180	9	
336522.480	3377177.460	10	
336509.940	3377192.660	11	
336502.180	3377201.290	12	
336500.360	3377200.450	1	
ТОП 6			270
336527.910	3377170.180	1	
336527.860	3377170.120	2	
336523.580	3377165.260	3	
336537.100	3377152.570	4	
336531.790	3377146.560	5	
336534.120	3377144.510	6	
336531.540	3377141.650	7	
336531.170	3377141.980	8	
336529.230	3377143.740	9	
336519.110	3377131.990	10	
336521.540	3377129.910	11	
336515.200	3377122.770	12	
336517.350	3377120.560	13	
336523.130	3377125.520	14	
336530.730	3377134.170	15	
336535.490	3377141.600	16	
336537.580	3377146.850	17	
336538.000	3377152.320	18	
336535.990	3377158.200	19	
336531.470	3377165.410	20	
336527.910	3377170.180	1	
ТОП 8			234
336304.460	3377430.370	1	
336308.740	3377419.380	2	
336314.200	3377424.610	3	
336314.600	3377424.090	4	
336316.780	3377423.760	5	
336328.550	3377430.280	6	
336329.520	3377430.210	7	
336326.910	3377439.160	8	
336322.730	3377437.400	9	
336304.460	3377430.370	1	
ТОП 9			45

Координата X	Координата Y	Номер точки на карте	Площадь, м2
1	2	3	4
336335.750	3377378.800	1	
336334.020	3377377.160	2	
336344.460	3377363.040	3	
336346.490	3377364.850	4	
336335.750	3377378.800	1	
:3У1			513
336325.100	3377393.690	1	
336335.750	3377378.800	2	
336336.130	3377379.160	3	
336338.220	3377381.260	4	
336344.180	3377386.830	5	
336346.060	3377389.170	6	
336343.560	3377392.220	7	
336350.050	3377397.400	8	
336355.800	3377401.890	9	
336347.850	3377416.450	10	
336345.450	3377414.750	11	
336338.150	3377408.330	12	
336335.320	3377404.980	13	
336333.870	3377401.360	14	
336333.370	3377400.500	15	
336333.910	3377400.080	16	
336325.840	3377393.460	17	
336325.100	3377393.690	1	
:3У2			480
336427.040	3377311.550	1	
336422.660	3377305.790	2	
336419.430	3377302.500	3	
336413.590	3377296.070	4	
336431.000	3377282.490	5	
336432.350	3377284.100	6	
336436.040	3377288.370	7	
336437.840	3377286.880	8	
336439.910	3377289.280	9	
336440.560	3377288.770	10	
336443.580	3377292.610	11	
336446.280	3377296.340	12	
336427.040	3377311.550	1	
:3У3			825
336549.800	3377210.220	1	
336545.060	3377213.160	2	
336540.540	3377211.780	3	
336536.280	3377208.410	4	
336526.280	3377196.580	4	
336522.400	3377192.950	6	
336534.290	3377174.020	7	

Координата X	Координата Y	Номер точки на карте	Площадь, м2
1	2	3	4
336542.790	3377181.930	8	
336546.160	3377185.520	9	
336550.540	3377190.110	10	
336554.760	3377194.940	11	
336558.690	3377191.280	12	
336560.220	3377193.020	13	
336561.760	3377194.960	14	
336565.930	3377200.210	15	
336549.800	3377210.220	1	
:ЗУ4			433
336544.340	3377139.000	1	
336541.260	3377134.990	2	
336548.370	3377129.150	3	
336541.960	3377121.290	4	
336538.750	3377123.910	5	
336529.850	3377113.020	6	
336542.160	3377102.970	7	
336551.060	3377113.860	8	
336547.950	3377116.410	9	
336554.340	3377124.250	10	
336561.700	3377118.210	11	
336564.670	3377122.020	12	
336544.340	3377139.000	1	
:ЗУ5			1199
336547.200	3377145.460	1	
336566.480	3377129.690	2	
336571.450	3377135.920	3	
336559.220	3377145.000	4	
336568.310	3377155.310	5	
336580.710	3377168.760	6	
336590.980	3377159.900	7	
336590.990	3377159.900	8	
336591.560	3377160.910	9	
336581.630	3377169.920	10	
336567.650	3377190.330	11	
336560.810	3377181.840	12	
336558.110	3377184.070	13	
336546.520	3377171.350	14	
336544.020	3377171.540	15	
336542.520	3377169.180	16	
336539.550	3377166.020	17	
336548.540	3377149.550	18	
336547.200	3377145.460	1	
:ЗУ6			1374
336513.400	3377078.900	1	
336512.980	3377079.150	2	

Координата X	Координата Y	Номер точки на карте	Площадь, м2
1	2	3	4
336509.610	3377075.180	3	
336517.830	3377069.020	4	
336518.680	3377068.390	5	
336535.770	3377057.520	6	
336565.570	3377037.970	7	
336586.000	3377023.290	8	
336605.870	3377007.720	9	
336612.780	3377002.100	10	
336615.200	3377004.870	11	
336610.040	3377009.490	12	
336610.230	3377009.720	13	
336611.430	3377011.140	14	
336601.350	3377020.490	15	
336586.470	3377034.490	16	
336555.380	3377063.420	17	
336541.130	3377076.070	18	
336537.890	3377072.500	19	
336537.690	3377072.280	20	
336528.160	3377080.110	21	
336521.440	3377072.010	22	
336521.230	3377072.220	23	
336520.340	3377073.150	24	
336515.570	3377076.990	25	
336513.400	3377078.900	1	
:9839:3У1			4220
336539.550	3377166.020	1	
336534.290	3377174.020	2	
336522.400	3377192.950	3	
336513.800	3377207.540	4	
336510.000	3377212.000	5	
336498.240	3377224.260	6	
336496.590	3377227.230	7	
336459.030	3377255.570	8	
336459.630	3377256.350	9	
336453.270	3377261.760	10	
336454.770	3377263.760	11	
336449.420	3377268.200	12	
336444.810	3377271.950	13	
336444.070	3377272.290	14	
336441.480	3377273.510	15	
336436.320	3377278.500	16	
336431.000	3377282.490	17	
336413.590	3377296.070	18	
336393.820	3377311.490	19	
336391.710	3377313.130	20	
336380.370	3377324.480	21	

Координата X	Координата Y	Номер точки на карте	Площадь, м2
1	2	3	4
336375.930	3377329.660	22	
336370.240	3377335.410	23	
336344.460	3377363.040	24	
336334.020	3377377.160	25	
336318.360	3377399.690	26	
336318.040	3377402.660	27	
336310.950	3377413.370	28	
336308.080	3377418.720	29	
336308.740	3377419.380	30	
336304.460	3377430.370	31	
336302.640	3377430.630	32	
336302.060	3377431.950	33	
336294.590	3377451.980	34	
336292.750	3377458.570	35	
336292.450	3377461.230	36	
336290.510	3377478.130	37	
336288.420	3377495.980	38	
336288.550	3377502.720	39	
336285.050	3377502.600	40	
336288.940	3377467.410	41	
336286.480	3377462.360	42	
336287.250	3377459.490	43	
336291.390	3377446.340	44	
336296.410	3377431.540	45	
336300.770	3377420.640	46	
336306.370	3377408.060	47	
336310.610	3377399.060	48	
336312.460	3377394.860	49	
336333.140	3377370.080	50	
336352.510	3377346.170	51	
336367.160	3377328.090	52	
336374.210	3377321.600	53	
336381.310	3377315.050	54	
336396.720	3377300.100	55	
336404.310	3377292.590	56	
336413.380	3377285.680	57	
336419.670	3377280.520	58	
336442.170	3377262.050	59	
336446.440	3377254.780	60	
336484.090	3377218.970	61	
336489.550	3377220.360	62	
336489.720	3377220.550	63	
336489.970	3377220.320	64	
336507.370	3377200.750	65	
336522.480	3377177.460	66	
336531.470	3377165.410	67	

Координата X	Координата Y	Номер точки на карте	Площадь, м2
1	2	3	4
336535.990	3377158.200	68	
336538.000	3377152.320	69	
336537.580	3377146.850	70	
336535.490	3377141.600	71	
336530.730	3377134.170	72	
336523.130	3377125.520	73	
336517.350	3377120.560	74	
336514.580	3377118.180	75	
336513.670	3377117.340	76	
336540.410	3377092.960	77	
336561.700	3377118.210	78	
336554.340	3377124.250	79	
336547.950	3377116.410	80	
336551.060	3377113.860	81	
336542.160	3377102.970	82	
336529.850	3377113.020	83	
336538.750	3377123.910	84	
336541.960	3377121.290	85	
336548.370	3377129.150	86	
336541.260	3377134.990	87	
336545.630	3377140.680	88	
336548.540	3377149.550	89	
336539.550	3377166.020	1	
:87:P1			3 054
336300.800	3377386.270	1	
336312.460	3377394.860	2	
336310.610	3377399.060	3	
336306.370	3377408.060	4	
336300.770	3377420.640	5	
336296.410	3377431.540	6	
336291.390	3377446.340	7	
336287.250	3377459.490	8	
336286.480	3377462.360	9	
336280.930	3377461.950	10	
336269.310	3377463.110	11	
336269.370	3377465.250	12	
336264.880	3377465.250	13	
336261.430	3377377.390	14	
336261.420	3377377.140	15	
336261.400	3377377.130	16	
336261.880	3377377.180	17	
336281.320	3377376.230	18	
336284.360	3377376.410	19	
336286.790	3377377.520	20	
336300.800	3377386.270	1	
:61:P1			487

Координата X	Координата Y	Номер точки на карте	Площадь, м2
1	2	3	4
336450.700	3377281.050	1	
336444.440	3377272.550	2	
336444.070	3377272.290	3	
336444.810	3377271.950	4	
336449.420	3377268.200	5	
336463.700	3377288.640	6	
336474.530	3377279.690	7	
336483.940	3377293.170	8	
336468.620	3377305.840	9	
336461.410	3377296.040	10	
336450.700	3377281.050	1	
:26:P1			1865
336623.130	3377066.380	1	
336598.700	3377041.640	2	
336600.260	3377038.930	3	
336623.440	3377021.240	4	
336625.350	3377019.600	5	
336636.700	3377031.300	6	
336658.580	3377050.720	7	
336661.250	3377053.250	8	
336662.270	3377054.140	9	
336661.620	3377054.840	10	
336638.130	3377079.820	11	
336633.120	3377075.290	12	
336632.730	3377075.700	13	
336630.270	3377074.930	14	
336623.130	3377066.380	1	
:25:P1			15
336651.650	3377080.450	1	
336654.300	3377083.550	2	
336651.370	3377086.140	3	
336650.110	3377084.680	4	
336649.550	3377082.240	5	
336651.650	3377080.450	6	
336651.650	3377080.450	1	
:23:P1			811
336335.350	3377431.570	1	
336332.020	3377430.090	2	
336329.840	3377429.130	3	
336329.520	3377430.210	4	
336328.550	3377430.280	5	
336316.780	3377423.760	6	
336314.600	3377424.090	7	
336314.200	3377424.610	8	
336308.190	3377418.780	9	
336311.070	3377413.430	10	

Координата X	Координата Y	Номер точки на карте	Площадь, м2
1	2	3	4
336318.160	3377402.690	11	
336325.100	3377393.690	12	
336325.840	3377393.460	13	
336333.910	3377400.080	14	
336333.370	3377400.500	15	
336333.870	3377401.360	16	
336335.320	3377404.980	17	
336338.150	3377408.330	18	
336345.450	3377414.750	19	
336347.850	3377416.450	20	
336335.350	3377431.570	1	
:226:P1			1580
336522.000	3377093.880	1	
336493.020	3377118.920	2	
336494.840	3377120.960	3	
336501.450	3377128.480	4	
336503.730	3377131.050	5	
336496.600	3377137.440	6	
336498.120	3377139.370	7	
336514.670	3377165.970	8	
336516.290	3377167.410	9	
336519.270	3377170.040	10	
336515.620	3377174.980	11	
336509.930	3377184.020	12	
336505.270	3377192.280	13	
336500.360	3377200.450	14	
336499.720	3377200.160	15	
336499.730	3377199.920	16	
336497.400	3377198.820	17	
336492.400	3377196.470	18	
336492.360	3377196.540	19	
336492.320	3377196.520	20	
336481.040	3377184.240	21	
336504.960	3377162.300	22	
336476.630	3377131.110	23	
336486.050	3377122.530	24	
336482.300	3377118.410	25	
336490.330	3377111.110	26	
336487.310	3377107.820	27	
336492.190	3377103.520	28	
336497.830	3377109.910	29	
336519.450	3377090.910	30	
336522.000	3377093.880	1	
:20:P1			520
336407.640	3377330.660	1	
336411.970	3377336.410	2	

Координата X	Координата Y	Номер точки на карте	Площадь, м2
1	2	3	4
336414.000	3377338.610	3	
336412.990	3377339.380	4	
336401.990	3377349.760	5	
336387.900	3377332.140	6	
336382.240	3377326.880	7	
336380.240	3377324.870	8	
336391.110	3377314.280	9	
336407.640	3377330.660	1	
:225:P1			2439
336511.040	3377081.400	1	
336489.490	3377100.460	2	
336492.190	3377103.520	3	
336487.310	3377107.820	4	
336490.330	3377111.110	5	
336482.300	3377118.410	6	
336469.220	3377104.050	7	
336450.740	3377120.880	8	
336467.570	3377139.360	9	
336476.630	3377131.110	10	
336504.960	3377162.300	11	
336481.040	3377184.240	12	
336480.130	3377183.250	13	
336469.450	3377171.260	14	
336447.420	3377112.020	15	
336452.410	3377107.900	16	
336458.750	3377100.580	17	
336470.890	3377090.960	18	
336490.710	3377081.880	19	
336506.620	3377072.610	20	
336509.230	3377075.460	21	
336509.610	3377075.180	22	
336512.980	3377079.150	23	
336513.400	3377078.900	24	
336513.600	3377079.130	25	
336511.040	3377081.400	1	
:5:P1			5 150
336499.720	3377200.160	1	
336492.450	3377216.220	2	
336489.550	3377220.360	3	
336484.090	3377218.970	4	
336473.050	3377207.370	5	
336463.250	3377198.320	6	
336441.440	3377222.060	7	
336396.730	3377154.710	8	
336417.560	3377136.730	9	
336447.420	3377112.020	10	

Координата X	Координата Y	Номер точки на карте	Площадь, м2
1	2	3	4
336469.450	3377171.260	11	
336480.130	3377183.250	12	
336492.320	3377196.520	13	
336499.720	3377200.160	1	
:568:P1			881
336373.820	3377382.610	1	
336370.250	3377388.540	2	
336372.920	3377390.310	3	
336365.860	3377402.370	4	
336363.120	3377400.600	5	
336360.210	3377405.440	6	
336357.060	3377399.590	7	
336355.800	3377401.890	8	
336354.120	3377404.970	9	
336343.990	3377397.350	10	
336346.150	3377394.290	11	
336343.560	3377392.220	12	
336346.060	3377389.170	13	
336344.180	3377386.830	14	
336338.220	3377381.260	15	
336336.130	3377379.160	16	
336335.750	3377378.800	17	
336346.490	3377364.850	18	
336350.250	3377368.210	19	
336351.920	3377366.110	20	
336355.030	3377368.550	21	
336356.600	3377369.680	22	
336358.980	3377371.550	23	
336373.820	3377382.610	1	
:8433:P1			947
336391.110	3377314.280	1	
336393.820	3377311.490	2	
336413.590	3377296.070	3	
336419.430	3377302.500	4	
336422.660	3377305.790	5	
336427.040	3377311.550	6	
336435.340	3377322.440	7	
336414.010	3377338.610	8	
336411.970	3377336.410	9	
336407.640	3377330.760	10	
336391.110	3377314.280	1	
2 ЭТАП			
:3У9			2291
336288.970	3377522.610	1	
336288.420	3377495.980	2	
336290.510	3377478.130	3	

Координата X	Координата Y	Номер точки на карте	Площадь, м2
1	2	3	4
336292.750	3377458.570	4	
336294.590	3377451.980	5	
336302.060	3377431.950	6	
336302.640	3377430.630	7	
336304.460	3377430.370	8	
336308.740	3377419.380	9	
336314.200	3377424.610	10	
336314.600	3377424.090	11	
336316.780	3377423.760	12	
336328.550	3377430.280	13	
336329.520	3377430.210	14	
336326.910	3377439.160	15	
336322.730	3377437.400	16	
336290.900	3377559.960	17	
336289.450	3377559.430	18	
336288.970	3377522.610	1	
:3У8			4512
336554.340	3377124.250	1	
336547.950	3377116.410	2	
336551.060	3377113.860	3	
336542.160	3377102.970	4	
336529.850	3377113.020	5	
336538.750	3377123.910	6	
336541.960	3377121.290	7	
336548.370	3377129.150	8	
336541.260	3377134.990	9	
336545.630	3377140.680	10	
336548.540	3377149.550	11	
336539.550	3377166.020	12	
336534.290	3377174.020	13	
336522.400	3377192.950	14	
336513.800	3377207.540	15	
336510.000	3377212.000	16	
336498.240	3377224.260	17	
336496.590	3377227.230	18	
336459.030	3377255.570	19	
336459.630	3377256.350	20	
336453.270	3377261.760	21	
336454.770	3377263.760	22	
336449.420	3377268.200	23	
336444.810	3377271.950	24	
336444.070	3377272.290	25	
336441.480	3377273.510	26	
336436.320	3377278.500	27	
336431.000	3377282.490	28	

Координата X	Координата Y	Номер точки на карте	Площадь, м2
1	2	3	4
336413.590	3377296.070	29	
336393.820	3377311.490	30	
336391.110	3377314.280	31	
336380.240	3377324.870	32	
336375.930	3377329.660	33	
336370.240	3377335.410	34	
336366.670	3377342.690	35	
336366.620	3377345.130	36	
336351.900	3377366.090	37	
336350.250	3377368.210	38	
336346.490	3377364.850	39	
336335.750	3377378.800	40	
336325.180	3377393.570	41	
336325.090	3377393.690	42	
336318.100	3377402.680	43	
336311.070	3377413.430	44	
336308.090	3377418.730	45	
336308.740	3377419.380	46	
336304.460	3377430.370	47	
336302.780	3377430.610	48	
336302.060	3377431.950	49	
336294.590	3377451.980	50	
336292.750	3377458.570	51	
336292.450	3377461.230	52	
336291.950	3377464.330	53	
336291.070	3377471.860	54	
336290.510	3377478.130	55	
336288.420	3377495.980	56	
336288.560	3377502.720	57	
336285.050	3377502.600	58	
336288.940	3377467.410	59	
336286.480	3377462.360	60	
336287.250	3377459.490	61	
336291.390	3377446.340	62	
336296.410	3377431.540	63	
336300.770	3377420.640	64	
336306.370	3377408.060	65	
336310.610	3377399.060	66	
336312.460	3377394.860	67	
336333.140	3377370.080	68	
336352.510	3377346.170	69	
336367.160	3377328.090	70	
336374.210	3377321.600	71	
336381.310	3377315.050	72	
336396.720	3377300.100	73	
336404.310	3377292.590	74	

Координата X	Координата Y	Номер точки на карте	Площадь, м2
1	2	3	4
336413.380	3377285.680	75	
336419.670	3377280.520	76	
336442.170	3377262.050	77	
336446.440	3377254.780	78	
336484.090	3377218.970	79	
336489.640	3377220.460	80	
336489.970	3377220.320	81	
336507.370	3377200.750	82	
336522.480	3377177.460	83	
336531.470	3377165.410	84	
336535.990	3377158.200	85	
336538.000	3377152.320	86	
336537.580	3377146.850	87	
336535.490	3377141.600	88	
336530.730	3377134.170	89	
336523.130	3377125.520	90	
336517.350	3377120.560	91	
336514.580	3377118.180	92	
336513.670	3377117.340	93	
336540.410	3377092.960	94	
336561.700	3377118.210	95	
336554.340	3377124.250	1	
:ЗУ7			117 564
340263.320	3373753.500	1	
340256.700	3373746.790	2	
340257.230	3373742.820	3	
340088.810	3373708.820	4	
339905.730	3373674.830	5	
339687.720	3373653.990	6	
339630.270	3373647.940	7	
339585.440	3373645.940	8	
339470.720	3373659.580	9	
339444.060	3373662.980	10	
339415.510	3373678.420	11	
339410.690	3373678.240	12	
339331.220	3373683.220	13	
339291.600	3373692.770	14	
339263.890	3373709.040	15	
339232.060	3373748.120	16	
339231.110	3373749.290	17	
339230.290	3373750.300	18	
339217.310	3373769.310	19	
339186.400	3373814.580	20	
339159.790	3373857.400	21	
339150.450	3373872.880	22	
339145.020	3373880.710	23	

Координата X	Координата Y	Номер точки на карте	Площадь, м2
1	2	3	4
339139.330	3373888.940	24	
339132.950	3373898.180	25	
339105.380	3373938.020	26	
339096.830	3373936.460	27	
339102.000	3373943.000	28	
339083.810	3373969.580	29	
339080.210	3373979.240	30	
339077.240	3373987.200	31	
339058.710	3374080.250	32	
339007.160	3374237.160	33	
338993.400	3374270.960	34	
338991.440	3374275.800	35	
338947.240	3374376.280	36	
338946.100	3374375.920	37	
338923.740	3374430.100	38	
338894.240	3374501.580	39	
338897.420	3374502.730	40	
338891.850	3374512.950	41	
338877.620	3374541.390	42	
338875.350	3374545.930	43	
338829.070	3374652.780	44	
338821.360	3374670.310	45	
338817.040	3374680.130	46	
338810.680	3374694.810	47	
338803.610	3374709.090	48	
338799.950	3374707.230	49	
338793.800	3374719.360	50	
338795.280	3374720.110	51	
338784.620	3374739.850	52	
338774.210	3374759.880	53	
338761.690	3374783.980	54	
338757.170	3374781.850	55	
338744.390	3374809.000	56	
338746.840	3374810.160	57	
338731.650	3374838.250	58	
338673.100	3374926.740	59	
338669.360	3374931.650	60	
338664.490	3374928.180	61	
338656.770	3374938.860	62	
338638.500	3374962.640	63	
338620.850	3374986.910	64	
338558.700	3375083.850	65	
338560.250	3375084.800	66	
338521.430	3375143.460	67	
338520.540	3375145.020	68	
338519.430	3375144.320	69	

Координата X	Координата Y	Номер точки на карте	Площадь, м2
1	2	3	4
338495.280	3375182.800	70	
338470.380	3375222.480	71	
338457.900	3375242.380	72	
338460.730	3375244.050	73	
338439.150	3375274.610	74	
338420.760	3375299.060	75	
338419.430	3375300.500	76	
338390.170	3375327.500	77	
338385.120	3375337.600	78	
338379.910	3375348.010	79	
338318.400	3375421.720	80	
338287.370	3375455.360	81	
338257.870	3375481.460	82	
338197.340	3375532.520	83	
338103.130	3375605.130	84	
338026.980	3375657.760	85	
337992.710	3375688.020	86	
337947.020	3375737.780	87	
337931.730	3375760.140	88	
337923.520	3375768.990	89	
337903.030	3375789.020	90	
337877.990	3375813.510	91	
337836.990	3375851.660	92	
337830.690	3375857.760	93	
337794.930	3375892.430	94	
337735.250	3375952.440	95	
337719.450	3375968.330	96	
337634.160	3376056.450	97	
337591.640	3376103.750	98	
337501.140	3376204.440	99	
337494.360	3376212.080	100	
337447.950	3376264.420	101	
337434.930	3376280.580	102	
337419.070	3376297.020	103	
337407.780	3376308.520	104	
337406.610	3376307.330	105	
337404.020	3376309.970	106	
337405.230	3376311.160	107	
337394.000	3376322.570	108	
337380.050	3376336.580	109	
337317.620	3376397.080	110	
337311.760	3376402.140	111	
337307.450	3376406.400	112	
337296.480	3376415.960	113	
337280.520	3376430.560	114	
337279.930	3376431.030	115	

Координата X	Координата Y	Номер точки на карте	Площадь, м2
1	2	3	4
337267.830	3376442.410	116	
337269.170	3376443.790	117	
337259.740	3376452.570	118	
337255.280	3376457.130	119	
337251.750	3376459.510	120	
337249.870	3376457.470	121	
337246.100	3376460.980	122	
337247.810	3376462.820	123	
337245.610	3376464.670	124	
337239.340	3376469.960	125	
337221.150	3376485.250	126	
337176.480	3376521.700	127	
337174.860	3376520.080	128	
337166.630	3376528.680	129	
337154.770	3376538.140	130	
337135.120	3376556.690	131	
337122.480	3376566.230	132	
337118.600	3376569.790	133	
337105.190	3376582.060	134	
337102.120	3376584.860	135	
337087.260	3376598.450	136	
337026.930	3376652.540	137	
336958.050	3376711.800	138	
336932.780	3376734.780	139	
336886.540	3376775.750	140	
336862.130	3376800.320	141	
336767.350	3376888.330	142	
336766.330	3376888.960	143	
336762.310	3376891.430	144	
336757.990	3376895.110	145	
336726.450	3376922.050	146	
336711.700	3376934.660	147	
336712.210	3376935.310	148	
336623.450	3377016.870	149	
336624.670	3377015.750	150	
336626.600	3377017.970	151	
336625.350	3377019.600	152	
336623.440	3377021.240	153	
336600.260	3377038.930	154	
336598.700	3377041.640	155	
336597.020	3377043.130	156	
336591.180	3377048.430	157	
336578.340	3377060.380	158	
336567.770	3377071.040	159	
336560.030	3377078.360	160	
336551.190	3377086.720	161	

Координата X	Координата Y	Номер точки на карте	Площадь, м2
1	2	3	4
336546.350	3377091.300	162	
336544.480	3377089.250	163	
336501.450	3377128.480	164	
336494.840	3377120.960	165	
336523.210	3377095.100	166	
336523.500	3377094.830	167	
336519.780	3377090.620	168	
336524.170	3377086.740	169	
336529.400	3377081.980	170	
336531.620	3377084.500	171	
336531.820	3377084.720	172	
336555.580	3377063.640	173	
336586.650	3377034.730	174	
336601.550	3377020.720	175	
336614.270	3377008.920	176	
336616.780	3377006.700	177	
336617.430	3377007.450	178	
336679.660	3376948.770	179	
336686.810	3376941.850	180	
336697.900	3376931.520	181	
336711.370	3376918.980	182	
336724.450	3376906.660	183	
336739.070	3376893.230	184	
336748.640	3376885.220	185	
336755.490	3376879.480	186	
336780.110	3376858.860	187	
336806.690	3376833.990	188	
336811.160	3376824.760	189	
336859.870	3376783.450	190	
336906.540	3376743.870	191	
336961.110	3376697.590	192	
336965.100	3376694.160	193	
336971.660	3376688.500	194	
337000.910	3376663.180	195	
337023.050	3376642.940	196	
337022.650	3376642.180	197	
337037.090	3376628.320	198	
337039.230	3376626.470	199	
337040.410	3376627.750	200	
337078.550	3376592.700	201	
337080.770	3376590.910	202	
337131.280	3376543.780	203	
337138.610	3376535.840	204	
337138.020	3376533.530	205	
337174.190	3376502.150	206	
337209.460	3376471.570	207	

Координата X	Координата Y	Номер точки на карте	Площадь, м2
1	2	3	4
337240.500	3376445.440	208	
337293.480	3376398.550	209	
337410.980	3376280.900	210	
337481.680	3376200.020	211	
337482.740	3376198.810	212	
337487.710	3376192.450	213	
337549.770	3376121.800	214	
337574.510	3376092.720	215	
337599.550	3376066.980	216	
337620.890	3376044.280	217	
337690.610	3375972.930	218	
337706.490	3375955.830	219	
337722.420	3375939.810	220	
337782.280	3375879.610	221	
337818.810	3375844.210	222	
337820.760	3375842.320	223	
337821.630	3375843.220	224	
337822.810	3375841.070	225	
337824.790	3375838.760	226	
337826.240	3375837.080	227	
337865.560	3375800.480	228	
337891.150	3375775.470	229	
337910.620	3375756.430	230	
337918.140	3375748.310	231	
337924.200	3375740.280	232	
337937.840	3375719.070	233	
337970.900	3375683.730	234	
338015.820	3375643.590	235	
338092.510	3375590.580	236	
338186.040	3375518.500	237	
338246.100	3375467.830	238	
338247.440	3375466.620	239	
338253.790	3375461.690	240	
338261.310	3375455.020	241	
338275.100	3375442.270	242	
338290.880	3375425.710	243	
338310.760	3375403.340	244	
338335.220	3375374.230	245	
338344.710	3375362.980	246	
338348.380	3375358.570	247	
338366.620	3375337.110	248	
338375.250	3375326.630	249	
338393.320	3375305.270	250	
338405.930	3375289.380	251	
338411.230	3375282.430	252	
338417.030	3375274.800	253	

Координата X	Координата Y	Номер точки на карте	Площадь, м2
1	2	3	4
338424.670	3375264.130	254	
338432.450	3375252.880	255	
338432.760	3375253.100	256	
338448.970	3375230.770	257	
338454.550	3375222.500	258	
338459.370	3375214.750	259	
338482.690	3375174.460	260	
338506.120	3375133.980	261	
338551.190	3375065.880	262	
338612.120	3374977.150	263	
338658.320	3374916.420	264	
338663.190	3374909.520	265	
338670.130	3374899.080	266	
338677.680	3374887.500	267	
338690.330	3374867.300	268	
338695.260	3374858.900	269	
338715.590	3374823.690	270	
338726.250	3374805.230	271	
338732.050	3374795.270	272	
338744.930	3374774.190	273	
338758.780	3374750.330	274	
338767.240	3374734.920	275	
338778.300	3374713.360	276	
338784.940	3374699.860	277	
338799.690	3374669.130	278	
338802.940	3374661.720	279	
338820.800	3374624.220	280	
338835.850	3374592.670	281	
338851.750	3374558.540	282	
338863.240	3374533.260	283	
338874.220	3374508.380	284	
338885.200	3374481.810	285	
338896.030	3374452.080	286	
338906.960	3374423.300	287	
338908.740	3374423.960	288	
338912.410	3374416.730	289	
338915.930	3374407.370	290	
338920.360	3374398.360	291	
338924.320	3374389.100	292	
338927.240	3374379.540	293	
338930.860	3374370.320	294	
338935.650	3374361.430	295	
338938.930	3374351.930	296	
338942.950	3374342.640	297	
338946.060	3374333.000	298	
338949.410	3374323.600	299	

Координата X	Координата Y	Номер точки на карте	Площадь, м2
1	2	3	4
338952.790	3374314.200	300	
338956.410	3374304.890	301	
338960.010	3374295.560	302	
338963.630	3374286.220	303	
338967.060	3374276.820	304	
338970.540	3374267.430	305	
338973.660	3374257.910	306	
338978.080	3374244.900	307	
338984.610	3374228.880	308	
339017.410	3374129.070	309	
339035.450	3374074.140	310	
339054.070	3373980.610	311	
339058.460	3373968.820	312	
339062.310	3373958.530	313	
339070.210	3373946.860	314	
339084.580	3373925.620	315	
339089.430	3373930.060	316	
339103.030	3373911.450	317	
339120.370	3373888.780	318	
339127.070	3373880.010	319	
339128.170	3373878.580	320	
339132.790	3373871.790	321	
339144.410	3373854.710	322	
339140.780	3373851.500	323	
339144.940	3373843.110	324	
339146.170	3373844.060	325	
339151.200	3373837.050	326	
339156.630	3373841.540	327	
339161.790	3373836.250	328	
339179.310	3373809.910	329	
339222.670	3373745.370	330	
339227.890	3373739.340	331	
339258.830	3373703.620	332	
339290.760	3373684.640	333	
339329.520	3373675.560	334	
339337.970	3373666.010	335	
339398.480	3373655.230	336	
339469.470	3373642.580	337	
339524.180	3373638.990	338	
339528.210	3373638.730	339	
339586.190	3373634.930	340	
339585.890	3373630.350	341	
339610.950	3373629.730	342	
339663.340	3373635.570	343	
339669.420	3373636.240	344	
339673.380	3373636.770	345	

Координата X	Координата Y	Номер точки на карте	Площадь, м2
1	2	3	4
339687.150	3373638.630	346	
339687.430	3373643.830	347	
339765.100	3373651.500	348	
339865.880	3373661.770	349	
339907.760	3373667.300	350	
340088.410	3373700.770	351	
340258.180	3373735.680	352	
340259.590	3373725.190	353	
340299.560	3373736.480	354	
340345.850	3373749.520	355	
340388.550	3373758.980	356	
340420.610	3373759.350	357	
340430.830	3373759.470	358	
340530.260	3373758.950	359	
340597.900	3373758.290	360	
340663.400	3373750.970	361	
340696.950	3373746.610	362	
340701.960	3373745.810	363	
340737.260	3373740.100	364	
340786.230	3373732.190	365	
340808.020	3373728.670	366	
340811.960	3373728.040	367	
340879.480	3373717.130	368	
340920.620	3373709.590	369	
340948.190	3373702.840	370	
340998.580	3373693.730	371	
341002.550	3373693.010	372	
341006.970	3373692.210	373	
341011.880	3373691.320	374	
341016.800	3373690.420	375	
341093.030	3373676.490	376	
341119.450	3373671.660	377	
341131.130	3373669.530	378	
341203.490	3373656.220	379	
341232.020	3373652.120	380	
341276.580	3373645.720	381	
341333.350	3373631.220	382	
341417.320	3373609.130	383	
341574.900	3373567.910	384	
341592.380	3373563.360	385	
341602.120	3373560.880	386	
341595.370	3373590.490	387	
341421.400	3373634.060	388	
341329.820	3373660.360	389	
341277.180	3373668.190	390	
341206.950	3373680.170	391	

Координата X	Координата Y	Номер точки на карте	Площадь, м2
1	2	3	4
341135.480	3373693.160	392	
341095.970	3373700.350	393	
341064.120	3373706.160	394	
341037.810	3373710.940	395	
341021.070	3373713.990	396	
341016.150	3373714.890	397	
341011.220	3373715.640	398	
341010.110	3373715.810	399	
341006.100	3373716.420	400	
340958.270	3373723.710	401	
340893.400	3373735.880	402	
340815.170	3373749.090	403	
340811.230	3373749.760	404	
340740.940	3373761.630	405	
340696.760	3373769.360	406	
340692.710	3373770.060	407	
340665.050	3373774.900	408	
340599.070	3373780.210	409	
340530.270	3373782.950	410	
340430.190	3373782.370	411	
340421.240	3373782.490	412	
340386.100	3373782.970	413	
340263.320	3373753.500	1	

2 Сведения о границах территории, в отношении которой утвержден проект межевания.

Сведения о границах территории, в отношении которой утвержден проект межевания, содержащие перечень координат характерных точек этих границ в системе координат, используемой для ведения Единого государственного реестра недвижимости (МСК-38, зона-3) представлены в Таблице 2.1

Таблица 2.1 Перечень координат характерных точек границ территории, в отношении которой утвержден проект межевания

Номер точки	Координата X	Координата Y
1	336457.350	3377289.670
2	336436.350	3377302.330
3	336417.740	3377320.760
4	336406.490	3377329.940
5	336406.510	3377333.590
6	336401.520	3377346.250
7	336400.700	3377346.940

Номер точки	Координата X	Координата Y
8	336407.350	3377355.560
9	336395.370	3377373.560
10	336382.940	3377376.840
11	336378.080	3377381.140
12	336375.130	3377382.580
13	336375.310	3377386.010
14	336374.310	3377389.300
15	336369.790	3377392.860
16	336367.150	3377392.210
17	336363.600	3377388.320
18	336359.290	3377389.710
19	336356.800	3377391.400
20	336357.060	3377399.590
21	336368.260	3377420.450
22	336350.260	3377448.990
23	336326.910	3377439.160
24	336329.840	3377429.130
25	336324.890	3377426.580
26	336317.830	3377420.250
27	336314.220	3377423.790
28	336308.190	3377418.610
29	336301.450	3377433.920
30	336298.840	3377441.140
31	336294.700	3377452.030
32	336292.880	3377458.510
33	336291.950	3377464.330
34	336291.070	3377471.860
35	336290.510	3377478.130
36	336288.550	3377496.110
37	336288.550	3377502.720
38	336268.880	3377502.070
39	336269.070	3377495.550
40	336266.160	3377484.940
41	336261.450	3377485.070
42	336261.260	3377464.520
43	336263.970	3377464.450
44	336262.440	3377427.910
45	336261.560	3377405.200
46	336260.180	3377377.620
47	336256.990	3377376.660
48	336253.230	3377357.100
49	336249.560	3377337.270
50	336243.380	3377316.440

Номер точки	Координата X	Координата Y
51	336243.260	3377315.120
52	336241.510	3377294.330
53	336238.200	3377284.310
54	336239.760	3377261.070
55	336242.940	3377257.790
56	336254.000	3377246.360
57	336275.510	3377230.380
58	336290.170	3377216.190
59	336293.490	3377214.410
60	336310.800	3377205.170
61	336338.080	3377190.880
62	336339.450	3377190.160
63	336362.410	3377183.380
64	336392.940	3377157.970
65	336396.730	3377154.710
66	336417.560	3377136.730
67	336447.420	3377112.020
68	336452.410	3377107.900
69	336458.750	3377100.580
70	336470.890	3377090.960
71	336490.710	3377081.880
72	336506.620	3377072.610
73	336509.230	3377075.460
74	336518.680	3377068.390
75	336535.770	3377057.520
76	336565.570	3377037.970
77	336586.000	3377023.290
78	336605.870	3377007.720
79	336612.780	3377002.100
80	336632.960	3377025.280
81	336636.700	3377031.300
82	336658.580	3377050.720
83	336661.250	3377053.250
84	336662.270	3377054.140
85	336668.310	3377060.010
86	336677.090	3377063.390
87	336687.970	3377064.000
88	336704.510	3377065.910
89	336704.280	3377067.350
90	336703.970	3377076.270
91	336669.010	3377088.410
92	336666.220	3377086.000
93	336658.230	3377093.350

Номер точки	Координата X	Координата Y
94	336653.410	3377097.720
95	336637.770	3377108.660
96	336623.290	3377124.780
97	336613.550	3377133.240
98	336614.300	3377133.580
99	336615.240	3377142.300
100	336607.260	3377152.490
101	336604.140	3377154.910
102	336591.560	3377160.910
103	336581.630	3377169.920
104	336568.050	3377190.020
105	336567.650	3377190.330
106	336571.760	3377195.440
107	336565.930	3377200.210
108	336561.760	3377194.960
109	336553.950	3377201.090
110	336546.480	3377206.090
111	336551.820	3377212.740
112	336556.220	3377214.700
113	336557.260	3377216.300
114	336557.130	3377218.300
115	336555.470	3377220.240
116	336554.390	3377220.730
117	336554.480	3377223.980
118	336553.460	3377229.810
119	336537.000	3377237.220
120	336533.680	3377238.310
121	336528.980	3377238.800
122	336517.030	3377246.370
123	336506.410	3377254.820
124	336474.530	3377279.690
125	336483.940	3377293.170
126	336468.620	3377305.840
127	336459.990	3377293.280
1	336457.350	3377289.670



ПРОЕКТ МЕЖЕВАНИЯ ТЕРРИТОРИИ В ГРАНИЦАХ КАДАСТРОВОГО КВАРТАЛА 38:06:030108

ЧЕРТЕЖ МЕЖЕВАНИЯ ТЕРРИТОРИИ М 1:2000

Утверждено

от _____ г. № _____



Изм.	Кол. уч.	№ док.	Лист	Подпись	Дата	ПРОЕКТ МЕЖЕВАНИЯ ТЕРРИТОРИИ В ГРАНИЦАХ КАДАСТРОВОГО КВАРТАЛА 38:06:030108			
						ОСНОВНАЯ ЧАСТЬ ПРОЕКТА МЕЖЕВАНИЯ	Стадия	Лист	Листов
								1	1
						ЧЕРТЕЖ МЕЖЕВАНИЯ ТЕРРИТОРИИ М 1:2000			




ПРОЕКТ МЕЖЕВАНИЯ ТЕРРИТОРИИ В ГРАНИЦАХ КАДАСТРОВОГО КВАРТАЛА 38:06:030108

СХЕМА ГРАНИЦ ЗОН С ОСОБЫМИ УСЛОВИЯМИ ТЕРРИТОРИИ.
СХЕМА, ОТОБРАЖАЮЩАЯ МЕСТОПОЛОЖЕНИЕ ОБЪЕКТОВ
КАПИТАЛЬНОГО СТРОИТЕЛЬСТВА
М 1:5000

Утверждено

от _____ г. № _____

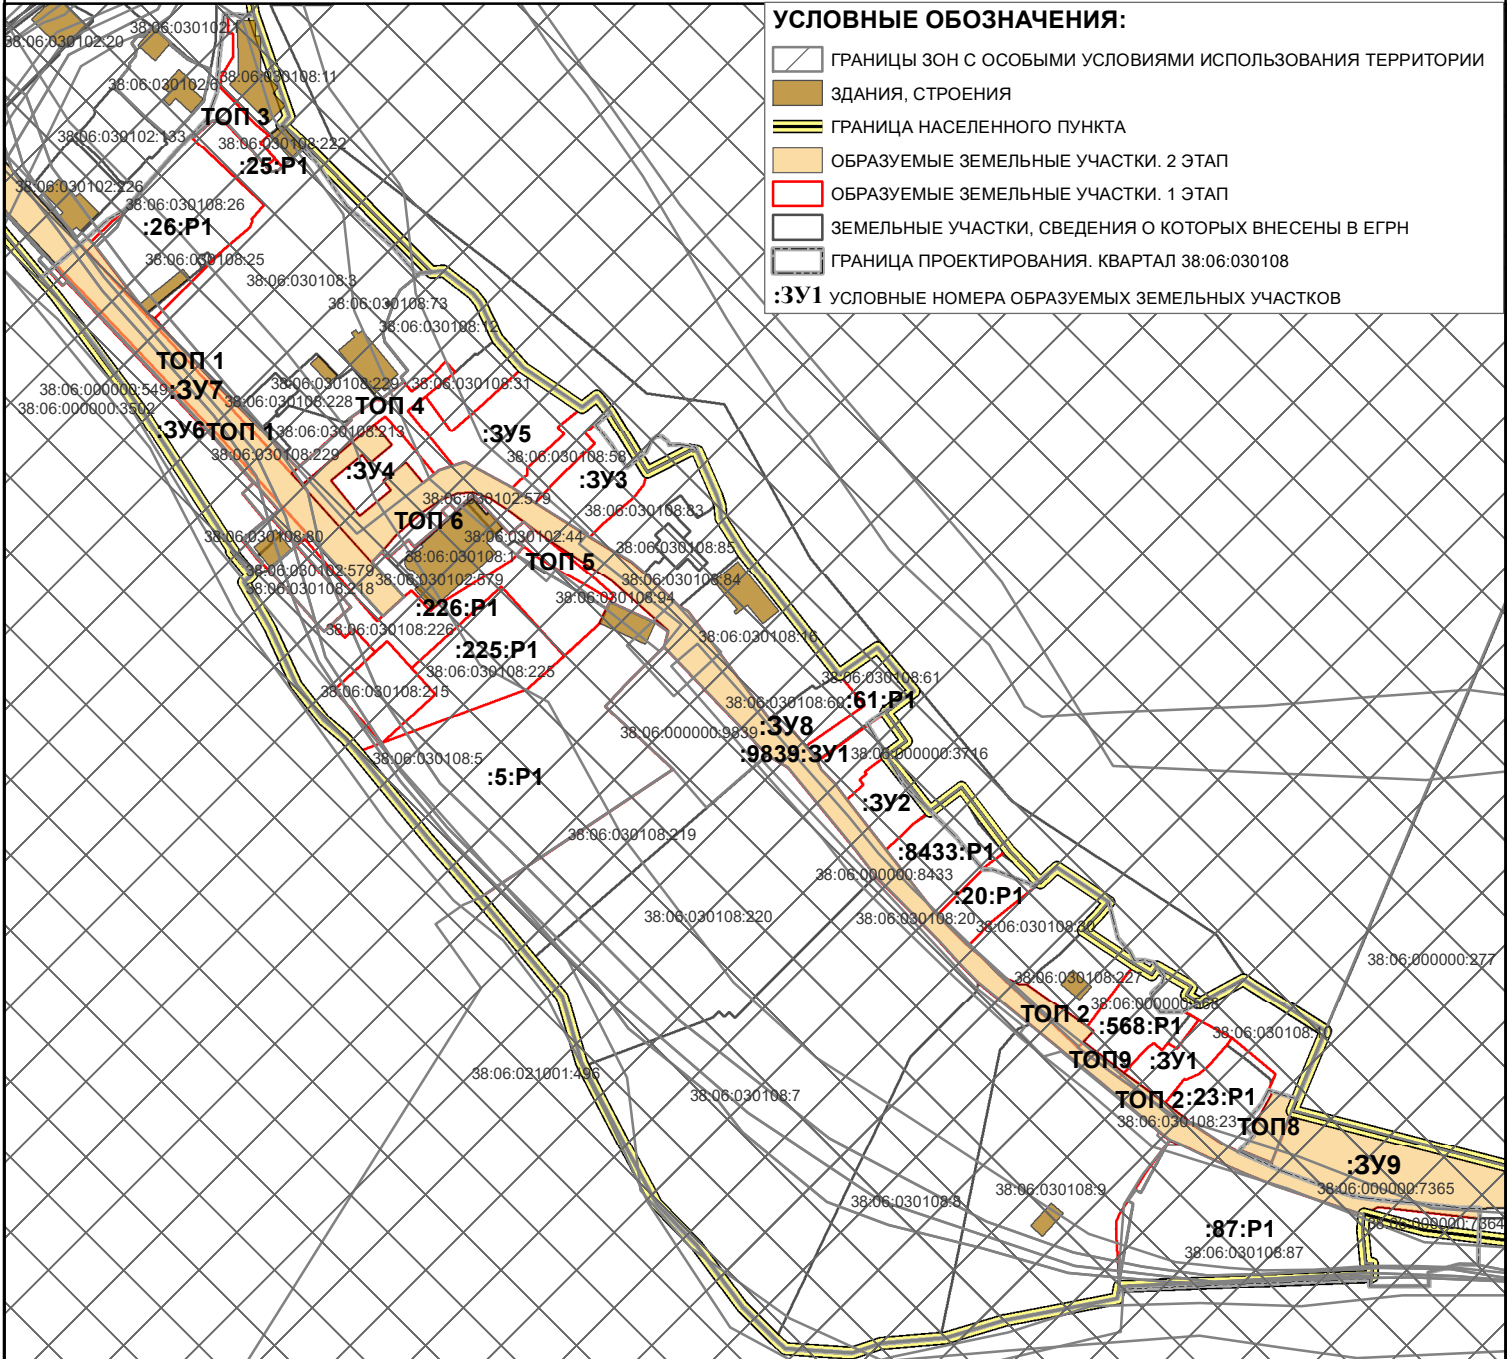

								ПРОЕКТ МЕЖЕВАНИЯ ТЕРРИТОРИИ В ГРАНИЦАХ КАДАСТРОВОГО КВАРТАЛА 38:06:030108			
Изм.	Кол. уч.	№ док.	Лист	Подпись	Дата				Стадия	Лист	Листов
										1	1
Исполнитель Рыбкин З.С.									ОСНОВНАЯ ЧАСТЬ ПРОЕКТА МЕЖЕВАНИЯ		
СХЕМА ГРАНИЦ ЗОН С ОСОБЫМИ УСЛОВИЯМИ ТЕРРИТОРИИ. СХЕМА, ОТОБРАЖАЮЩАЯ МЕСТОПОЛОЖЕНИЕ ОБЪЕКТОВ КАПИТАЛЬНОГО СТРОИТЕЛЬСТВА М 1:5000											